
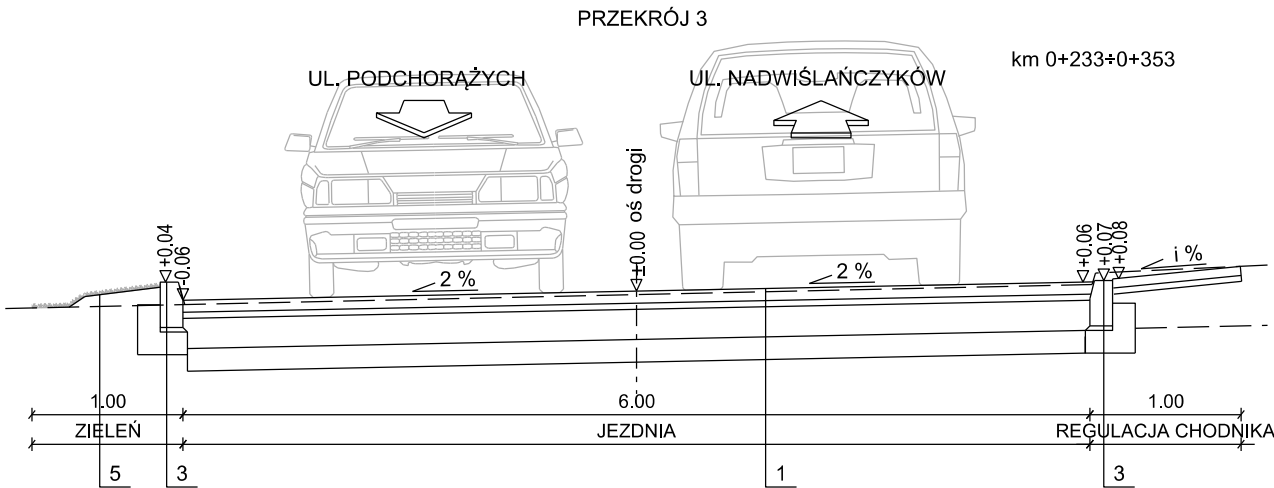
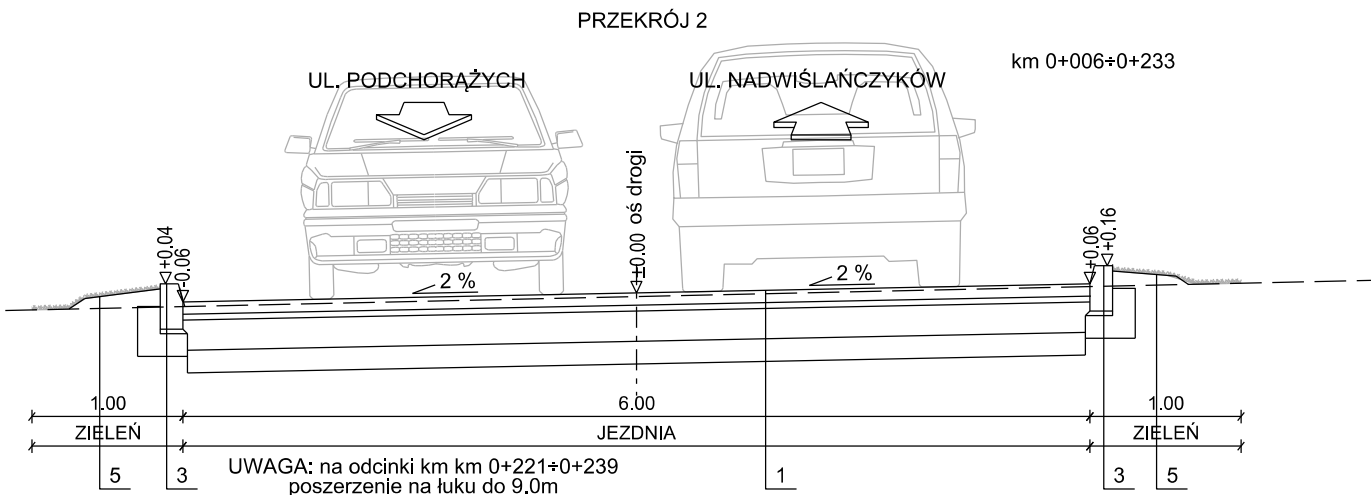


UL. KABEWIAKÓW I UL. BATALIOWA - ETAP 3

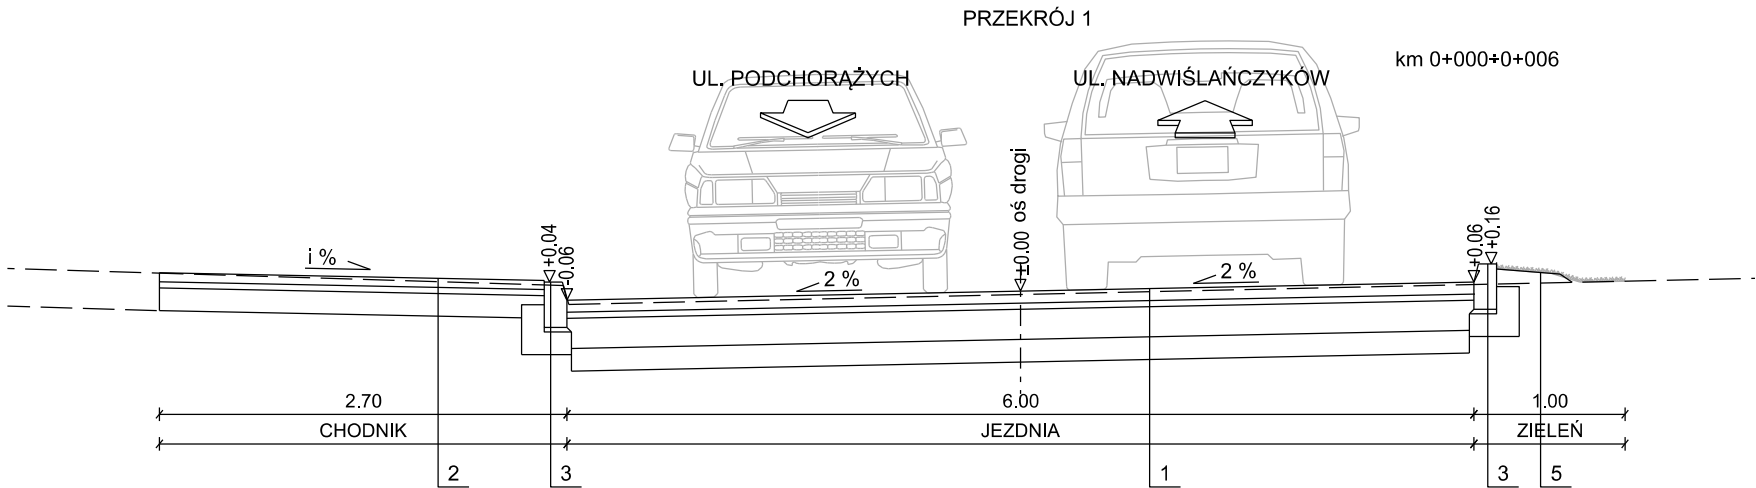

1. NAW. DROGI / M. POSTOJOWYCH / ZJAZDÓW

kostka betonowa, typ behaton, gr. 8 cm
podsypka cem.-piaskowa 1:4, 4 cm
podbudowa zasadnicza z kruszywa łamanego stabilizowanego mechanicznie, uziarnienie 0/31.5 mm, zawartość ziaren prze kruszonych lub łamanych C90/3, gr. 20 cm
podbudowa pomocnicza z kruszonego betonu o frakcji 0/63 mm, stabilizowana mechanicznie, gr. 15 cm

KOLOR KOSTKI BETONOWEJ:

- ciemnoszara: jezdnia
- ciemnoszara: miejsca postojowe
- czerwona: wydzielanie miejsc postojowych
- jasnoszary: zjazdy

2. CHODNIK / OPASKA Z KOSTKI

kostka betonowa 20x10cm, kolor szary, 6 cm
podsypka cem.-piaskowa 1:4, 3 cm
podbudowa zasadnicza z kruszywa łamanego stabilizowanego mechanicznie, uziarnienie 0/31.5 mm, zawartość ziaren prze kruszonych lub łamanych C90/3, gr. 15 cm

3. KRAWĘŻNIK

krawężnik betonowy 12x25 cm
podsypka cementowo-piaskowa, 3 cm
ława betonowa C12/15, F=0.077 m²

4. OBRZEŻE

obrzeże betonowe 8x30 cm
podsypka cementowo-piaskowa, 3 cm

5. ZIELEŃ

plantowanie, humusowanie i obsianie mieszką trawy, 10 cm

UWAGA:

Szczegóły zwymiarowano i opisno na rysunku nr 5.

Pikietaż podano z dokładnością do 1m

KLASA DRÓG: wewnętrzna
KATEGORIA RUCHU: KR2

Faza opracowania				
PROJEKT WYKONAWCZY				
Nazwa inwestycji				
Remont ciągów pieszo-jezdnich w obiekcie Służby Ochrony Państwa przy ul. Podchorążych 38 w Warszawie				
Inwestor				
Służba Ochrony Państwa ul. Podchorążych 38, 00 - 463 Warszawa				
Generalny Projektant				
SPIN Marcin Olszewski ul. Grzymalińców 1D/25, 03-141 Warszawa				
Projektant:	mgr inż. Robert Pietrasik	MAZ/0355/POOD/08 Upr. drogowe	10.2020	
Sprawdzający:	mgr inż. Tomasz Borowski	MAZ/0167/POOD/11 Upr. drogowe	10.2020	
Tytuł rysunku:				
Przekroje normalne - ETAP 3				
Data: październik 2020r.		Skala 1:50	Rys. nr: 4.3	Str. nr: