


ELEWACJA E-02 (PÓŁNOCNA)

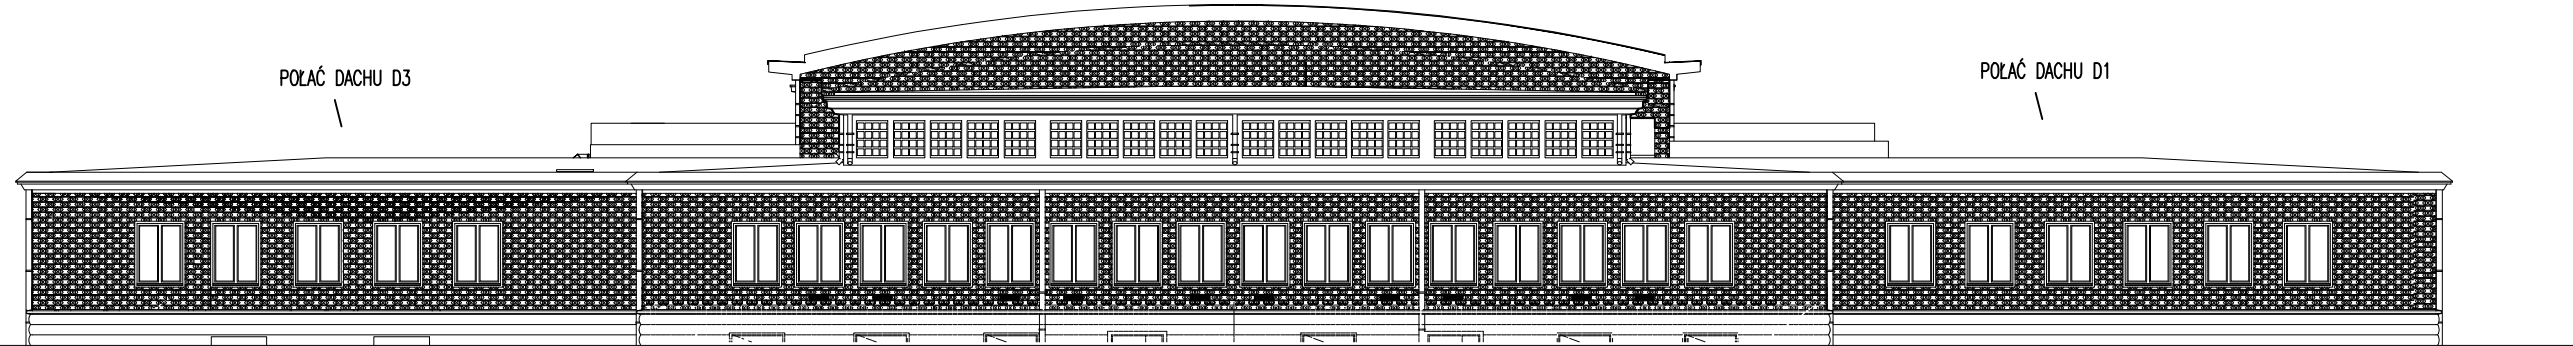

ELEWACJA E-01 (ZACHODNIA)

